

AD_Postcode_Straat

Schetsontwerp Nieuwbouw Woning

(dd. xx-xx-2018)

Gegevens opdrachtgever

Opdrachtgever -
Adres -
Postcode -
Plaats -
Telefoonnummer -
Email adres -

Gegevens project

Hoofdarchitect/Tekenaar ir. Nick Matulesy / ir. Michiel van Steenbergen
Architectenregisternr. 1.150315.002
Opdrachtdatum -
Projectadres -
Gemeente -
Kadastraal sectie en nummer -
Type woning Klassieke vrijstaande woning




- Designed for happiness -

AD_tekeningenlijst

Blad	Tekeningnaam	Datum	Wijziging	Formaat	Schaal	Omschrijving
00 - Algemeen						
00P	Projectblad	xx-xx-2018		A4	nvt	
00T	Tekeningenlijst	xx-xx-2018		A4	nvt	
02 - Nieuwe Toestand						
NT_00	Nieuw Begane grond	xx-xx-2018		A4	1:100	
NT_00_2	Nieuw Kelder	xx-xx-2018		A4	1:100	
NT_01	Nieuw Eerste verdieping	xx-xx-2018		A4	1:100	
NT_02	Nieuw Tweede verdieping	xx-xx-2018		A4	1:100	
NT_04	Nieuw Plattegrond Schuur	xx-xx-2018		A4	1:100	
NT_10	Nieuw Vooraanzicht	xx-xx-2018		A4	1:100	
NT_11	Nieuw Linkeraanzicht	xx-xx-2018		A4	1:100	
NT_12	Nieuw Achteraanzicht	xx-xx-2018		A4	1:100	
NT_13	Nieuw Rechteraanzicht	xx-xx-2018		A4	1:100	
NT_60	Principedetail	xx-xx-2018		A4	1:5	
NT_70	Nieuw Situatie	xx-xx-2018		A4	1:500	




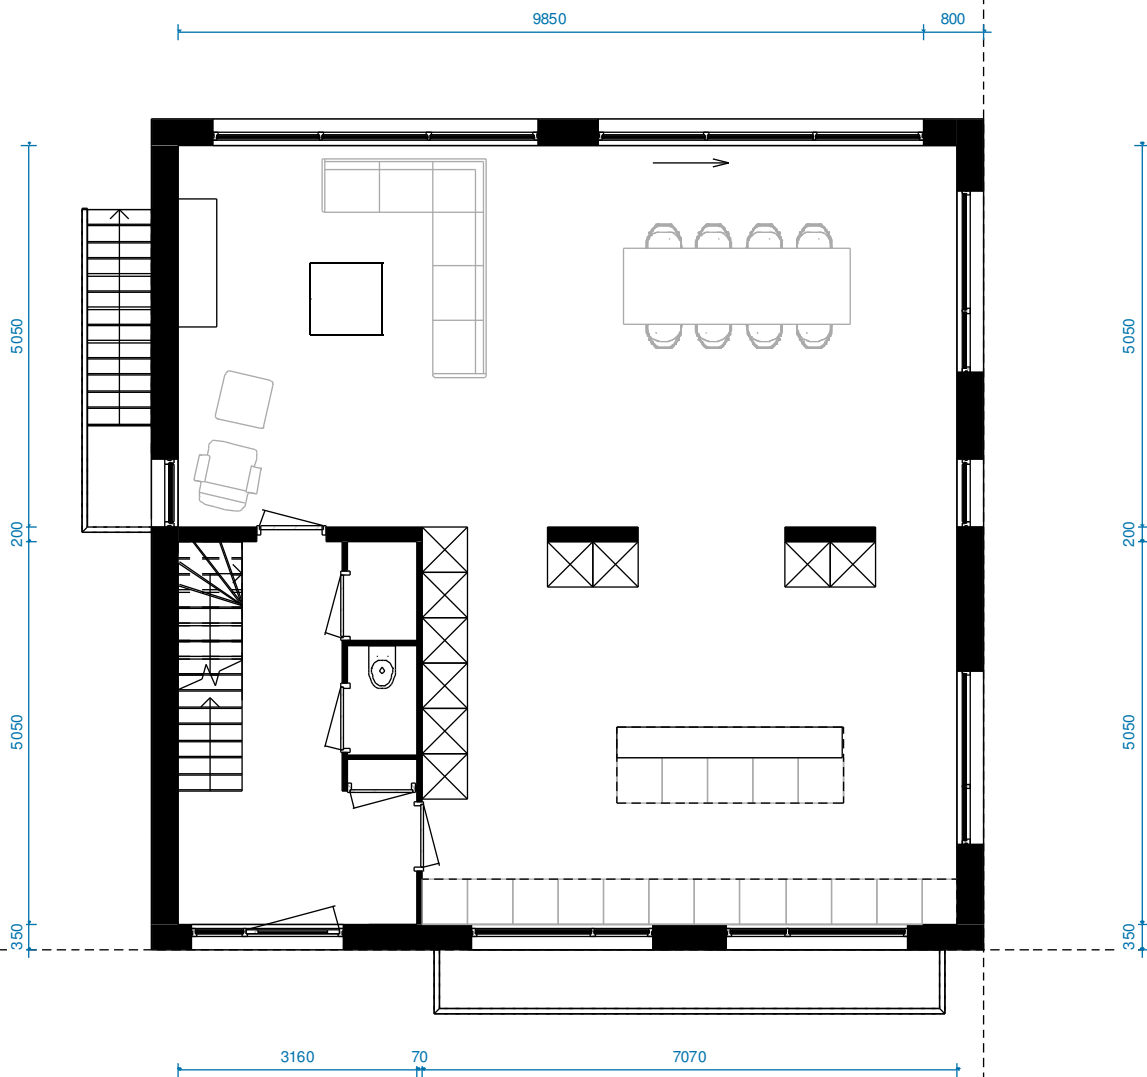

Alle maten in het werk te controleren
 A4 schaal 1:100 dd. xx-xx-2018

AD_Postcode_Straat NT_00 Nieuw Begane grond


Tel: 085-303 29 77 WhatsApp: 06-25 40 60 79 vragen? U bent
 welkom@architectdirect.nl

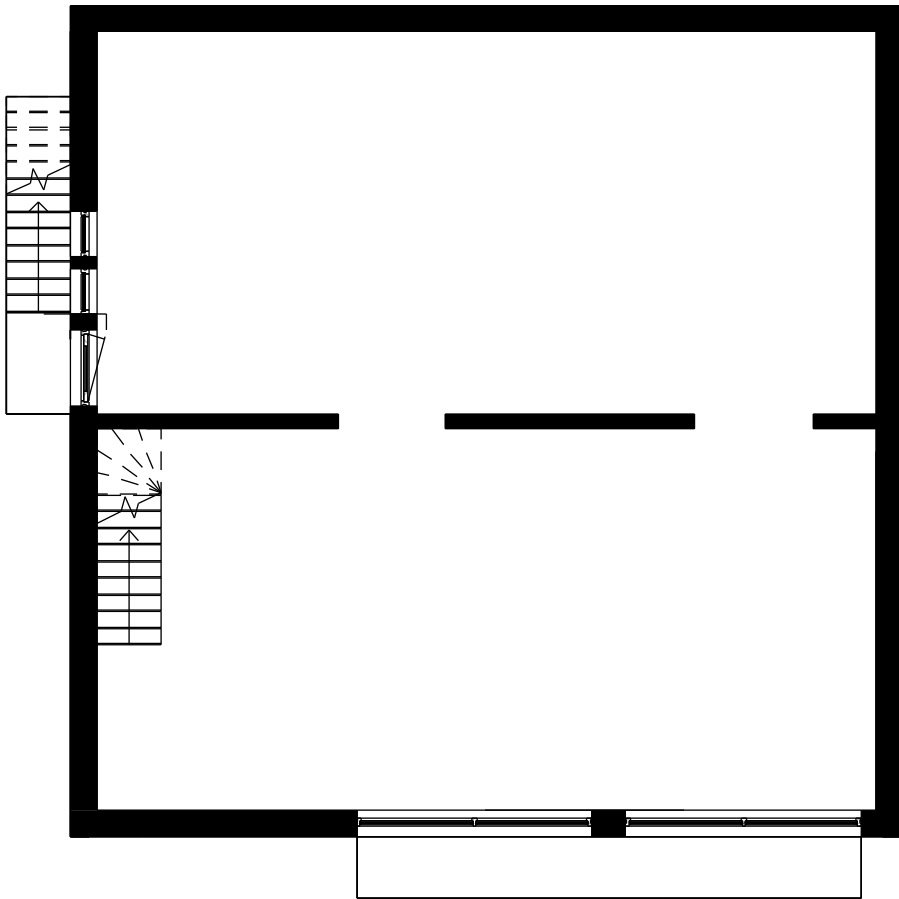

Alle maten in het werk te controleren
A4 schaal 1:100 dd. xx-xx-2018

AD_Postcode_Straat NT_00_-2 Nieuw Kelder


Tel: 085-303 29 77 WhatsApp: 06-25 40 60 79 vragen? U bent
welkom@architectdirect.nl

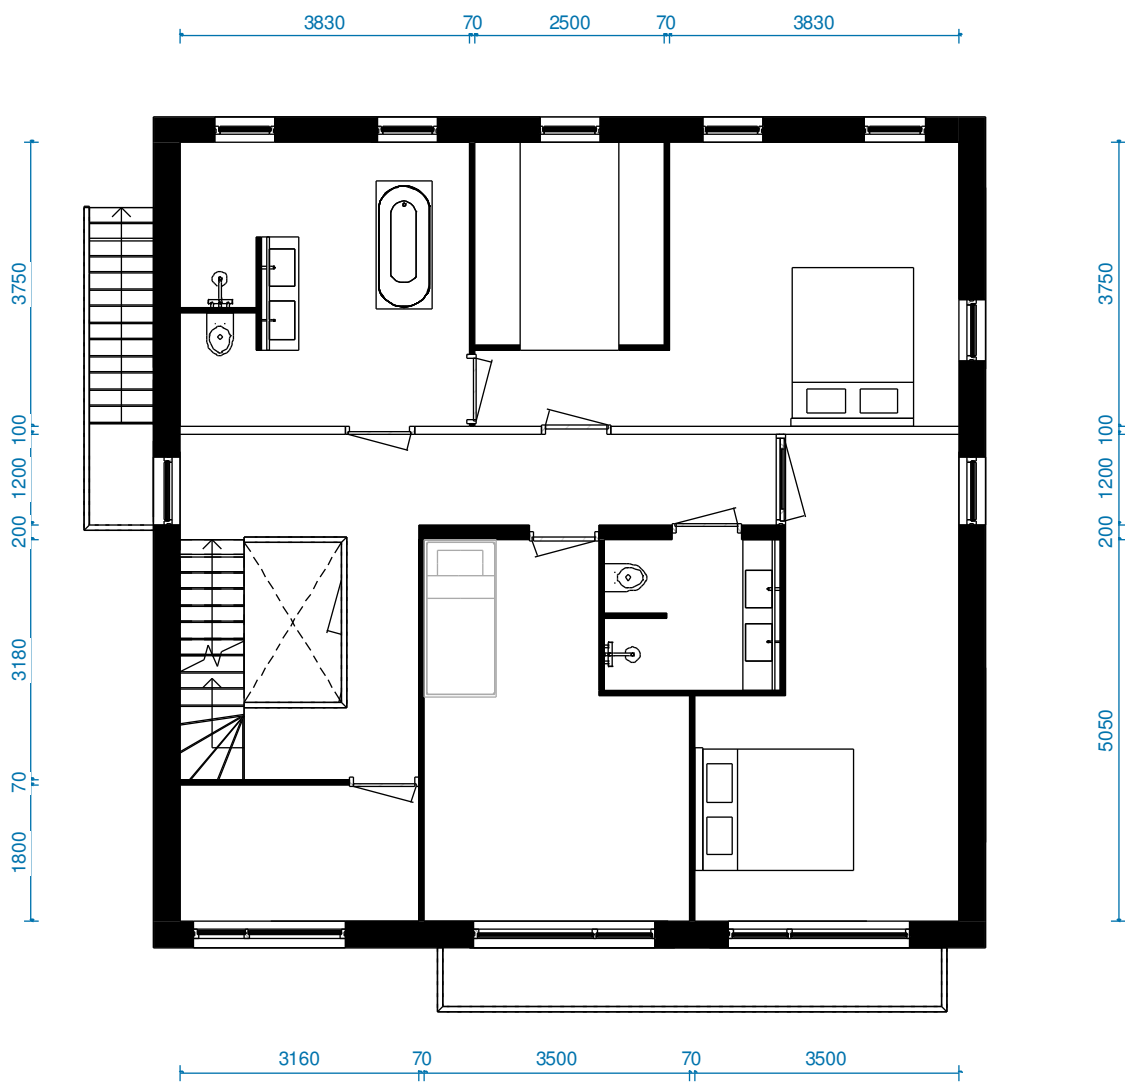

Alle maten in het werk te controleren
 A4 schaal 1:100 dd. xx-xx-2018

AD_Postcode_Straat NT_01 Nieuw Eerste verdieping


Tel: 085-303 29 77 WhatsApp: 06-25 40 60 79 vragen? U bent
 welkom@architectdirect.nl

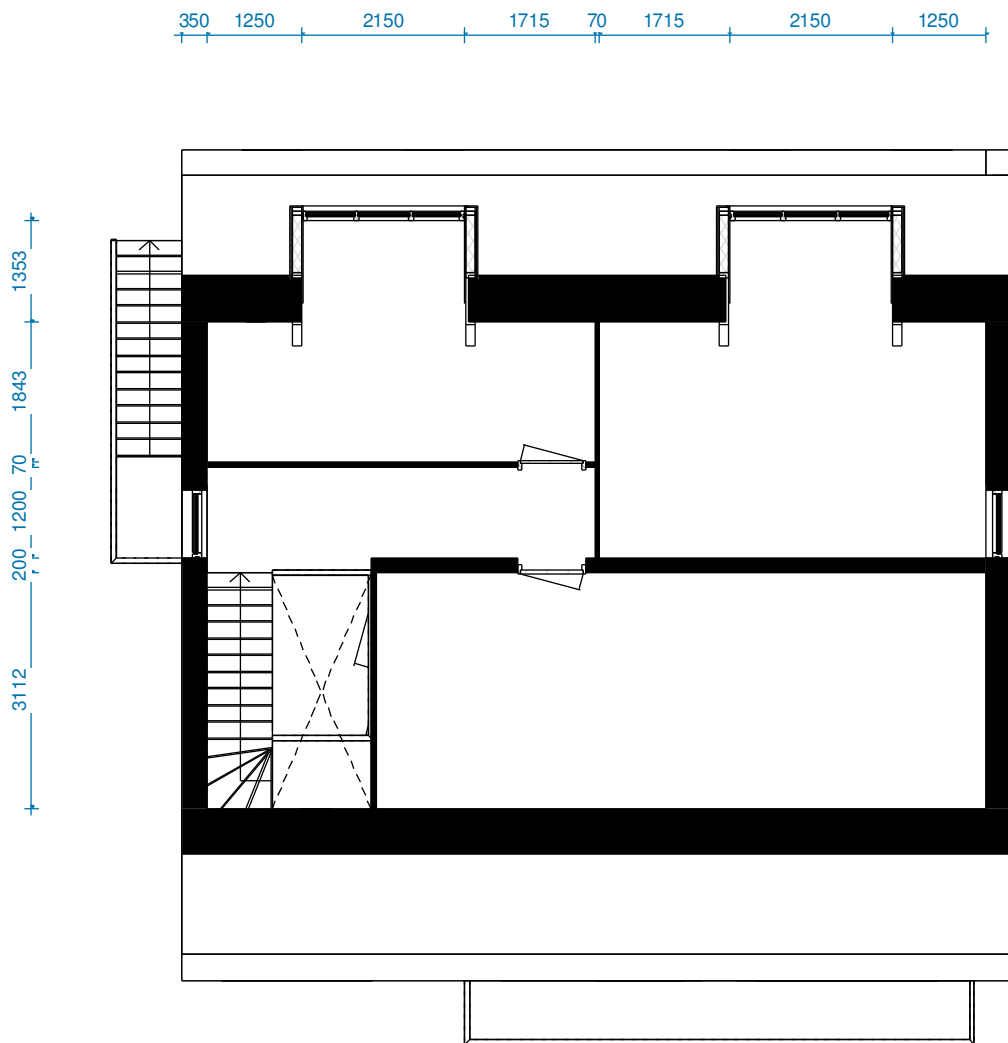

Alle maten in het werk te controleren
 A4 schaal 1:100 dd. xx-xx-2018

AD_Postcode_Straat NT_02 Nieuw Tweede verdieping

Tel: 085-303 29 77 WhatsApp: 06-25 40 60 79 vragen? U bent
 welkom@architectdirect.nl

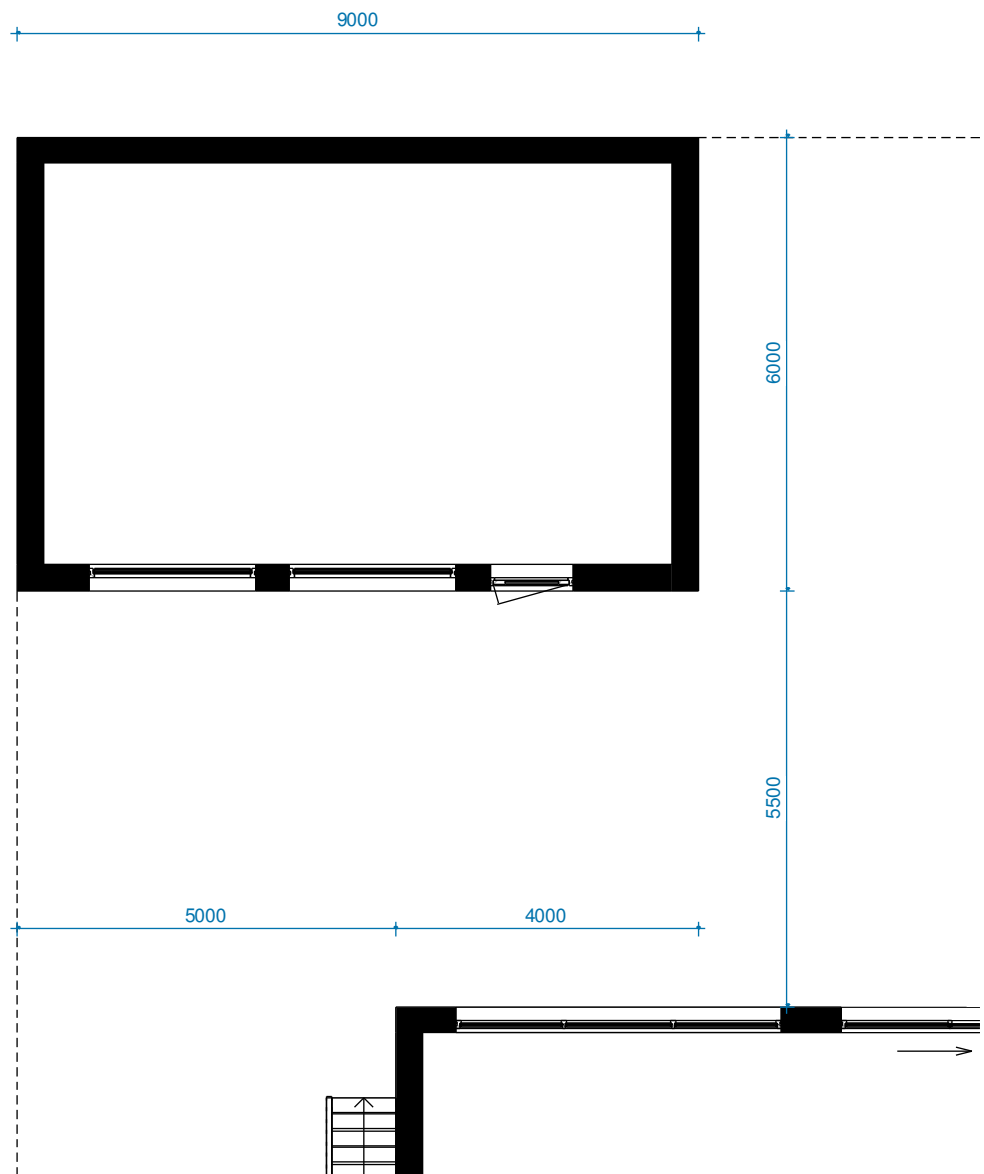

Alle maten in het werk te controleren
A4 schaal 1 : 100 dd. xx-xx-2018

AD_Postcode_Straat NT_04 Nieuw Plattegrond Schuur

Tel: 085-303 29 77 WhatsApp: 06-25 40 60 79 vragen? U bent
welkom@architectdirect.nl

DAKVLAK VOLLEDIG
ZONNEPANELEN
TERUGLIGGEND

BETONNEN
AFDEKKER

DETAIL
DAKRAAND

10000 + P

6500 + P

BRUIN
DONKERROOD
GEMELEERD
METSELW.
MET TERUG-
LIGGENDE
VOEG

KOZIJNEN
ANTRACIET

BETONNEN BAND
200MM OVERSTER


VOORGEVEL 1:100



VERTICAAL
GEMELEERD
METSSELWERK

10000 + P

6500 + P

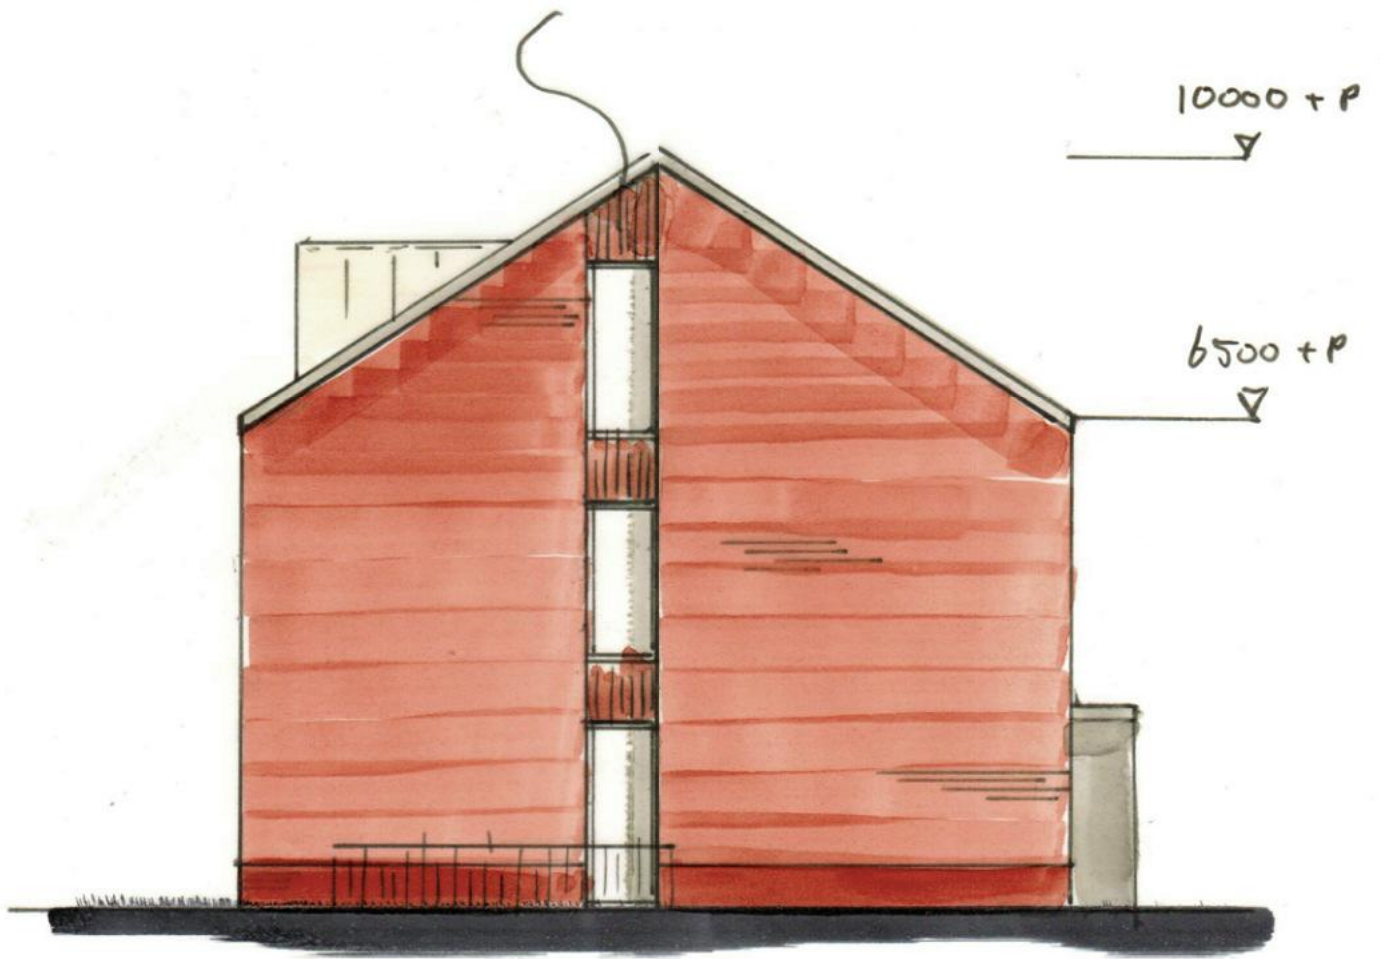

LINKER ZIJGEVEL 1:100



Alle maten in het werk te controleren
A4 schaal 1:100 dd. xx-xx-2018

AD_Postcode_Straat NT_11 Nieuw Linkeraanzicht

Tel: 085-303 29 77 WhatsApp: 06-25 40 60 79 vragen? U bent
welkom@architectdirect.nl

PLATTE
OAKPANNEN




ACHTERAANZICHT



Alle maten in het werk te controleren
A4 schaal 1:100 dd. xx-xx-2018

AD_Postcode_Straat NT_12 Nieuw Achteraanzicht

Tel: 085-303 29 77 WhatsApp: 06-25 40 60 79 vragen? U bent
welkom@architectdirect.nl

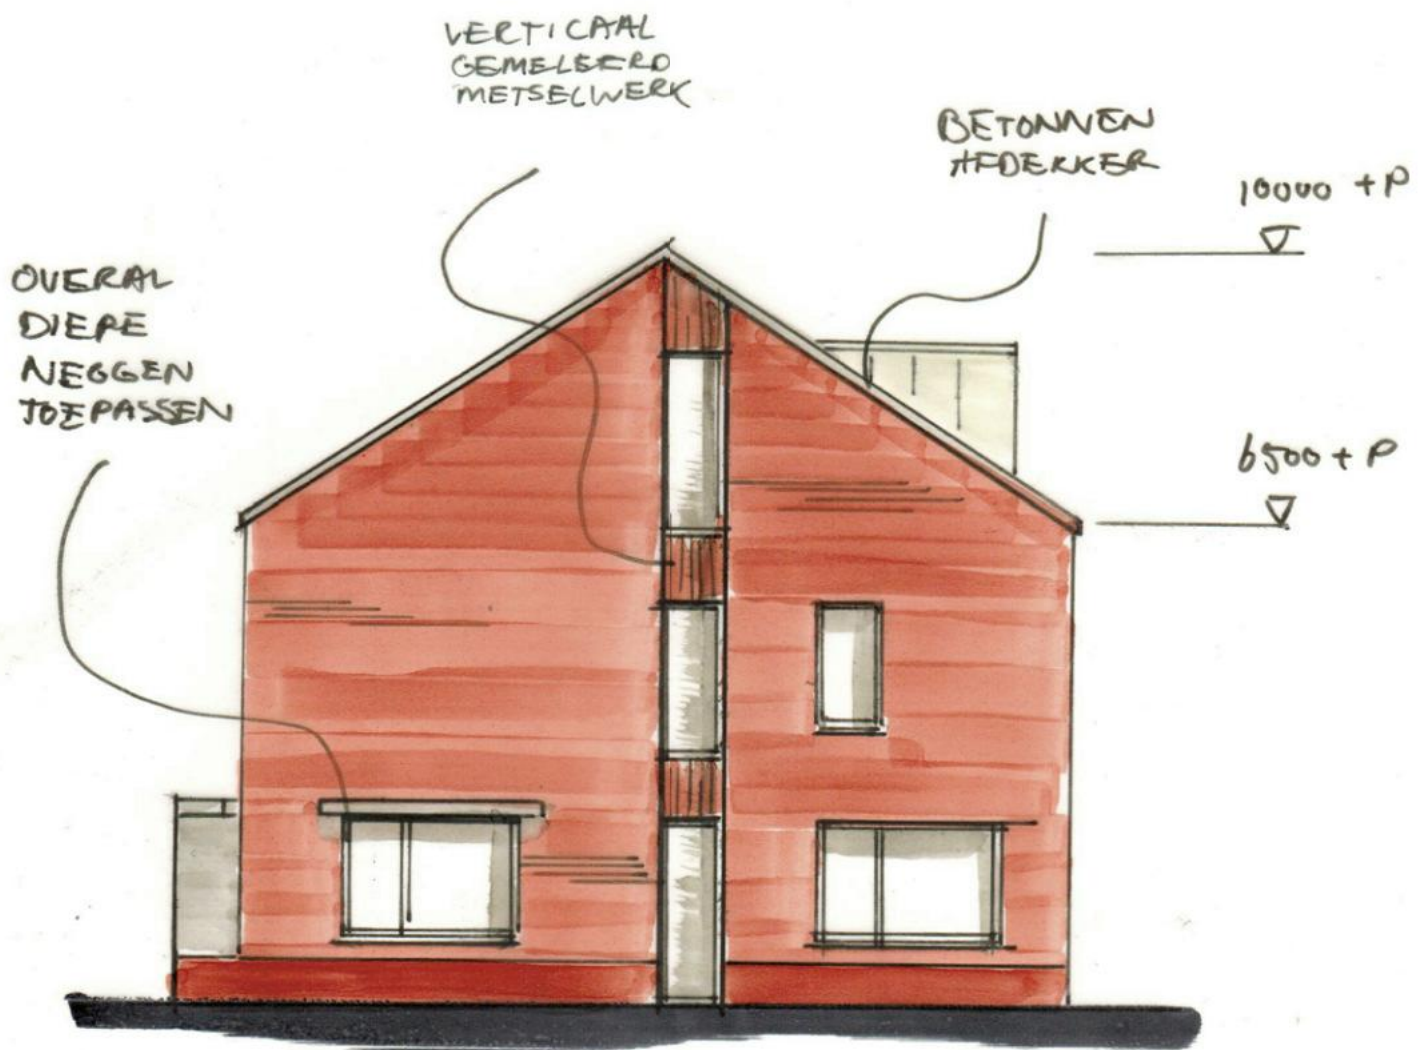

RECHTER ZIJGEVEL . 1:100




ZONNEPANELEN.

OPVULLEN
MET WOLISOLATIE

6500+P



BETONNEN
AFDEKKER

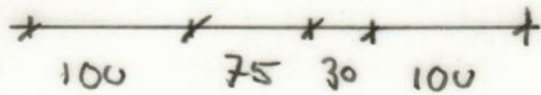


DETAIL DAKRAND 1:5



Alle maten in het werk te controleren
A4 schaal 1:5 dd. xx-xx-2018

AD_Postcode_Straat NT_60 Principedetail

Tel: 085-303 29 77 WhatsApp: 06-25 40 60 79 vragen? U bent
welkom@architectdirect.nl

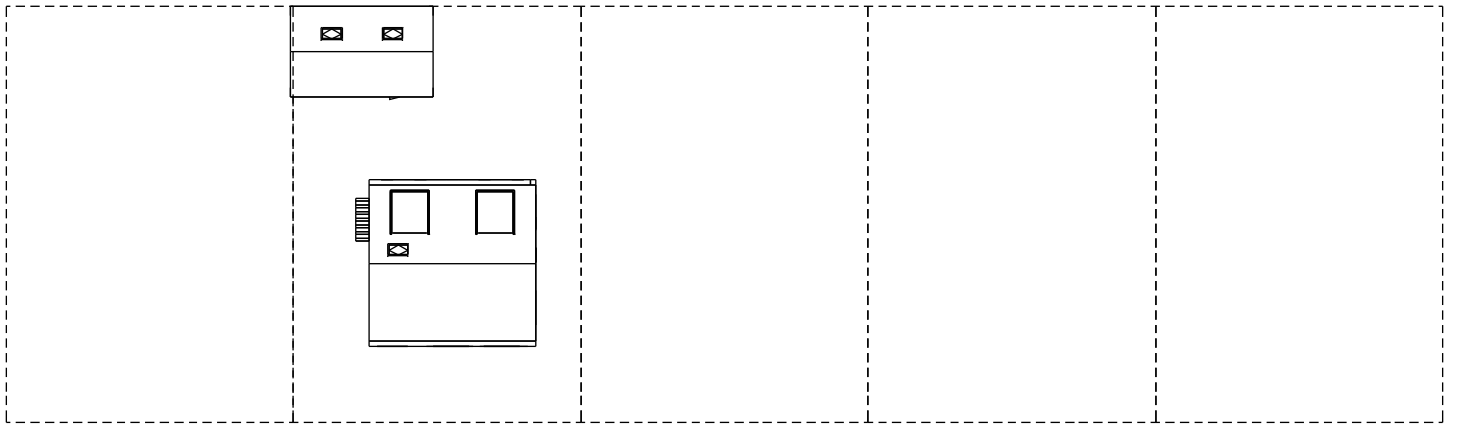

Alle maten in het werk te controleren
A4 schaal 1 : 500 dd. xx-xx-2018

AD_Postcode_Straat NT_70 Nieuw Situatie

Tel: 085-303 29 77 WhatsApp: 06-25 40 60 79 vragen? U bent
welkom@architectdirect.nl

